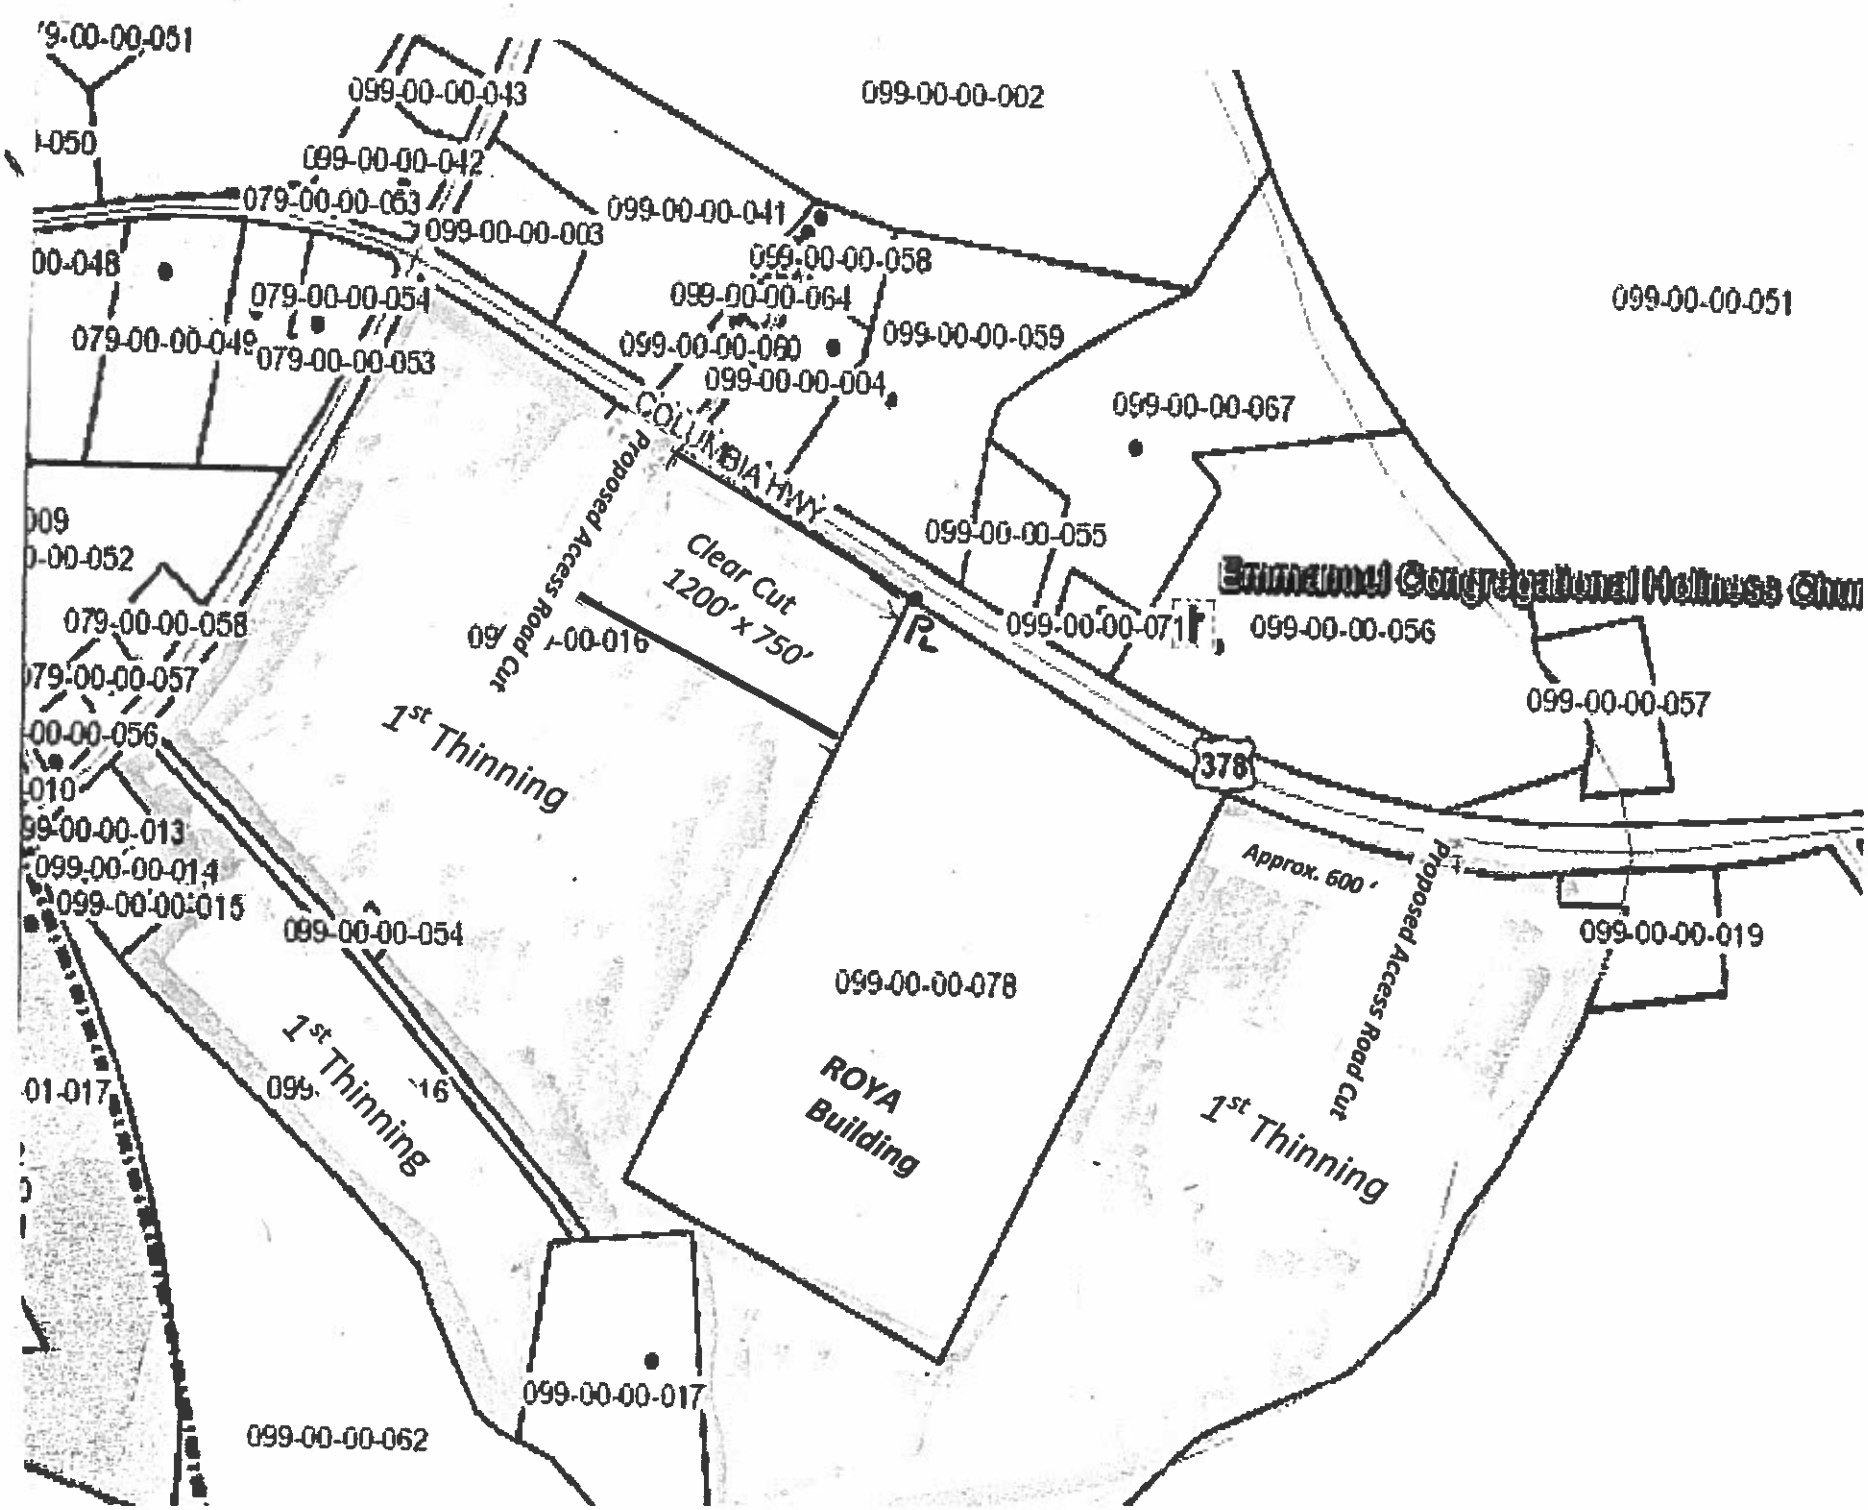
099-00-00-043
099-00-00-002
099-00-00-042
079-00-00-053
099-00-00-041
099-00-00-003
099-00-00-058
099-00-00-064
079-00-00-054
099-00-00-051
099-00-00-059
079-00-00-053
099-00-00-004
099-00-00-067
COLUMBIA HWY
Proposed Access Road Cut
Clear Cut
1200' x 750'
099-00-00-055
099-00-00-071
099-00-00-056
079-00-00-058
099-00-00-057
1st Thinning
378
Approx. 600'
Proposed Access Road Cut
099-00-00-019
099-00-00-013
099-00-00-014
099-00-00-015
099-00-00-054
099-00-00-078
ROYA
Building
1st Thinning
1st Thinning
099-00-00-017
099-00-00-062